

PROJEKTENTWICKLUNG

Bodenwöhr RELOADED



Georg
Jelinek

Linda
Reuchlein

Daria
Shyian

GLIEDERUNG

01 | KONZEPT

02 | PROJEKTREALISIERUNG
| ENTWURF

03 | PROJEKTKENNZAHLEN



01 | KONZEPT



Internat

+



Auditorium


+





Rathaus

=

NEUE MITTE
BODENWÖHR

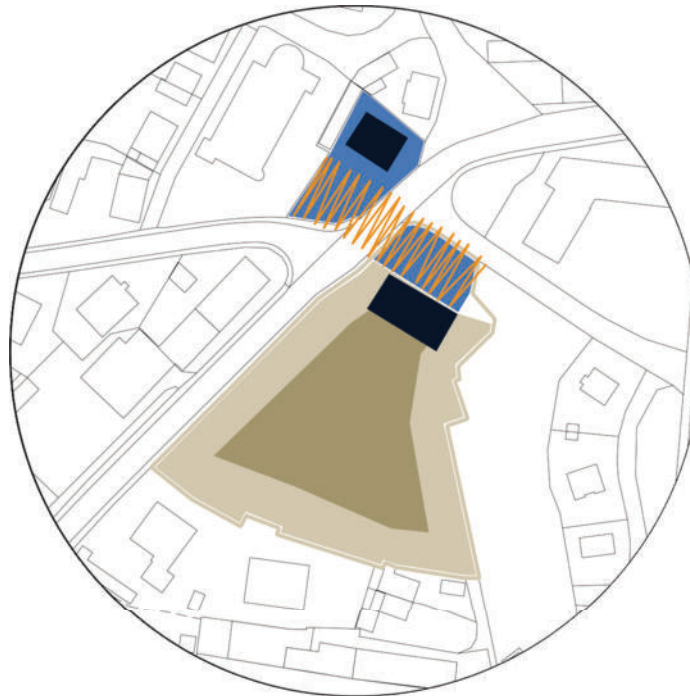

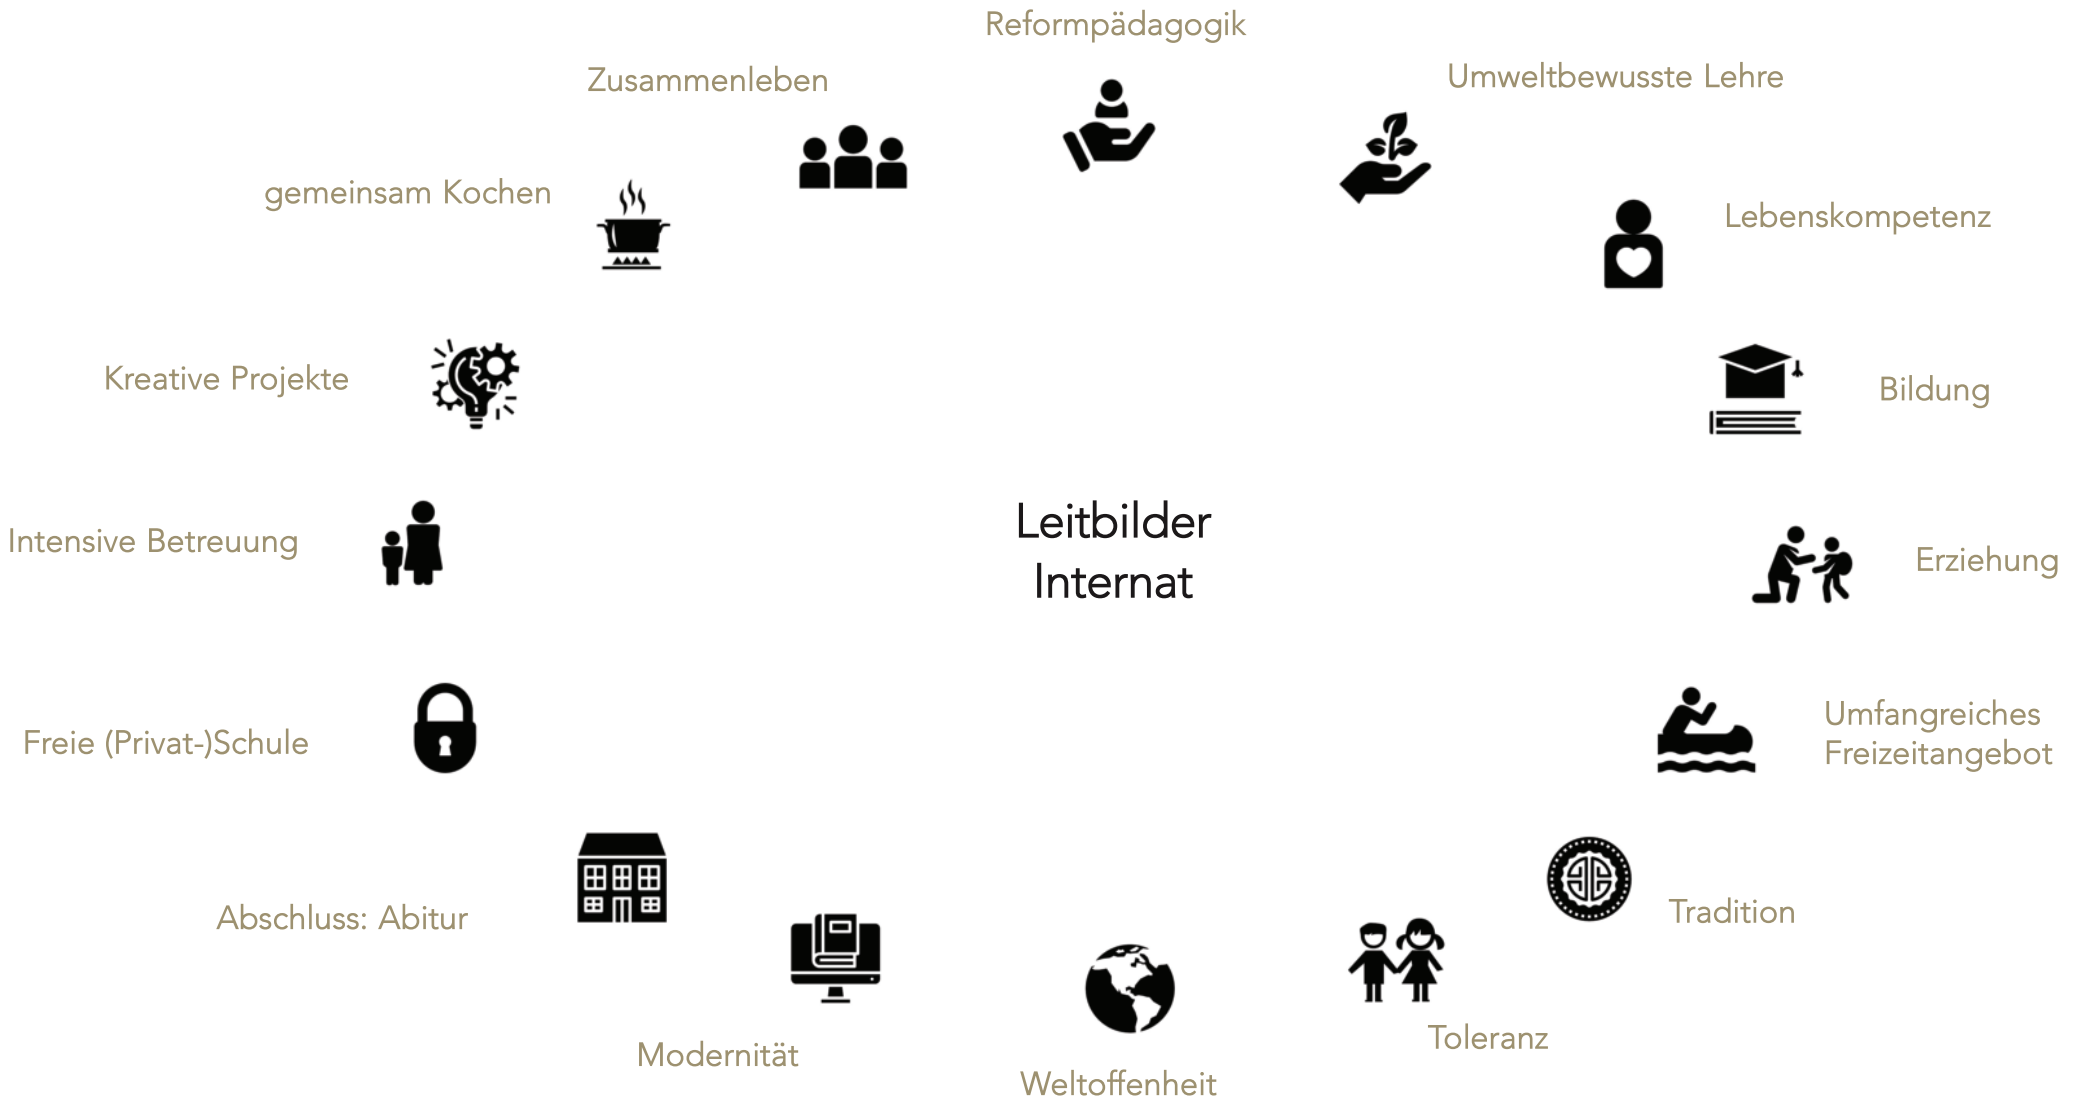

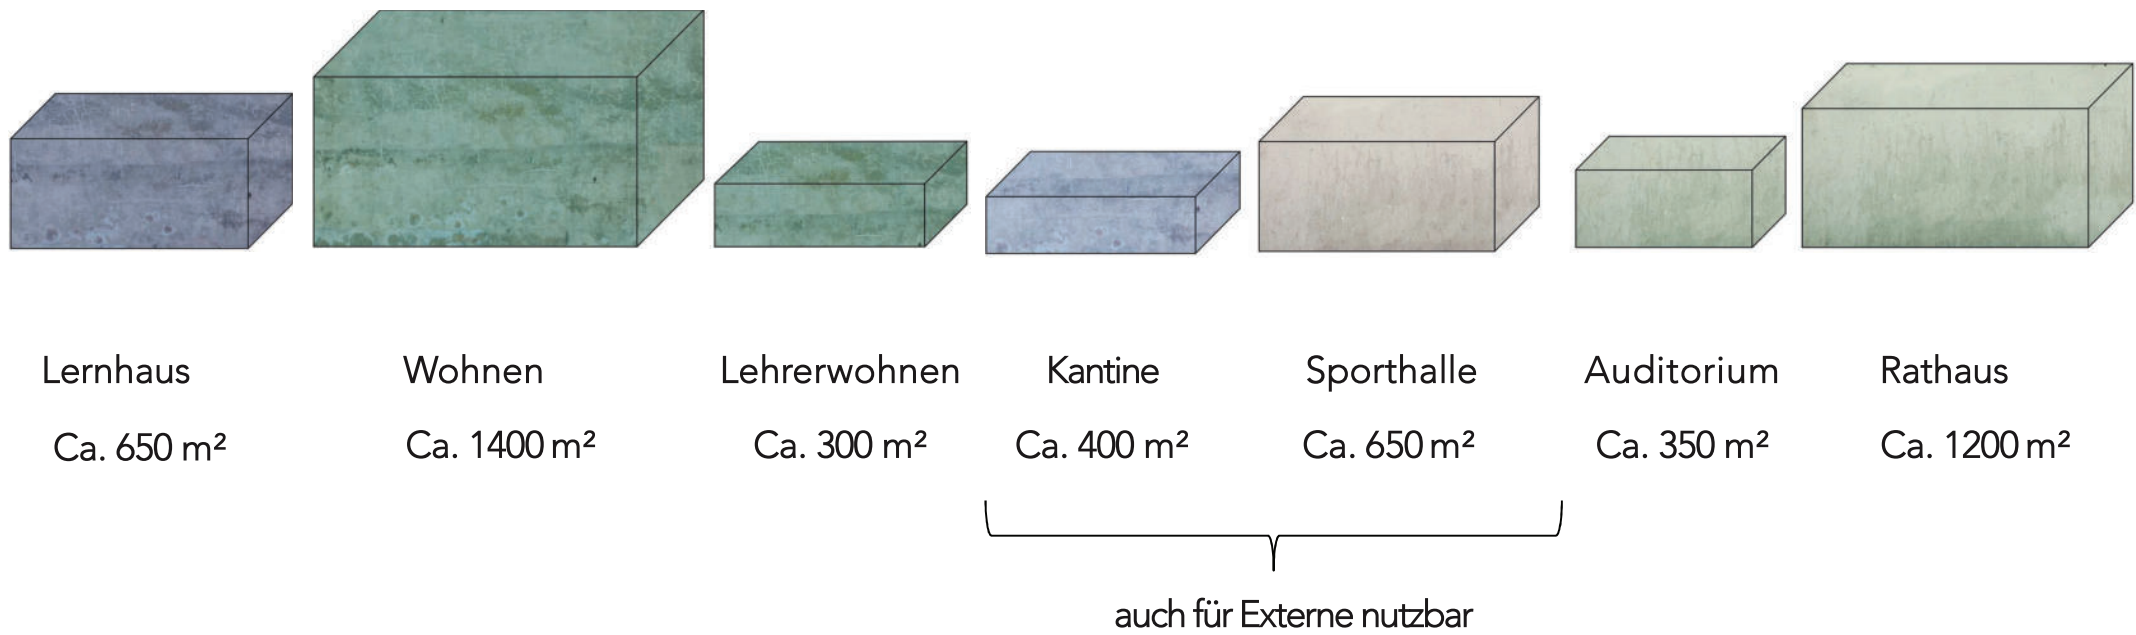



02


| PROJEKTREALISIERUNG & ENTWURF



Projektgebiet vorher



Projektgebiet nachher

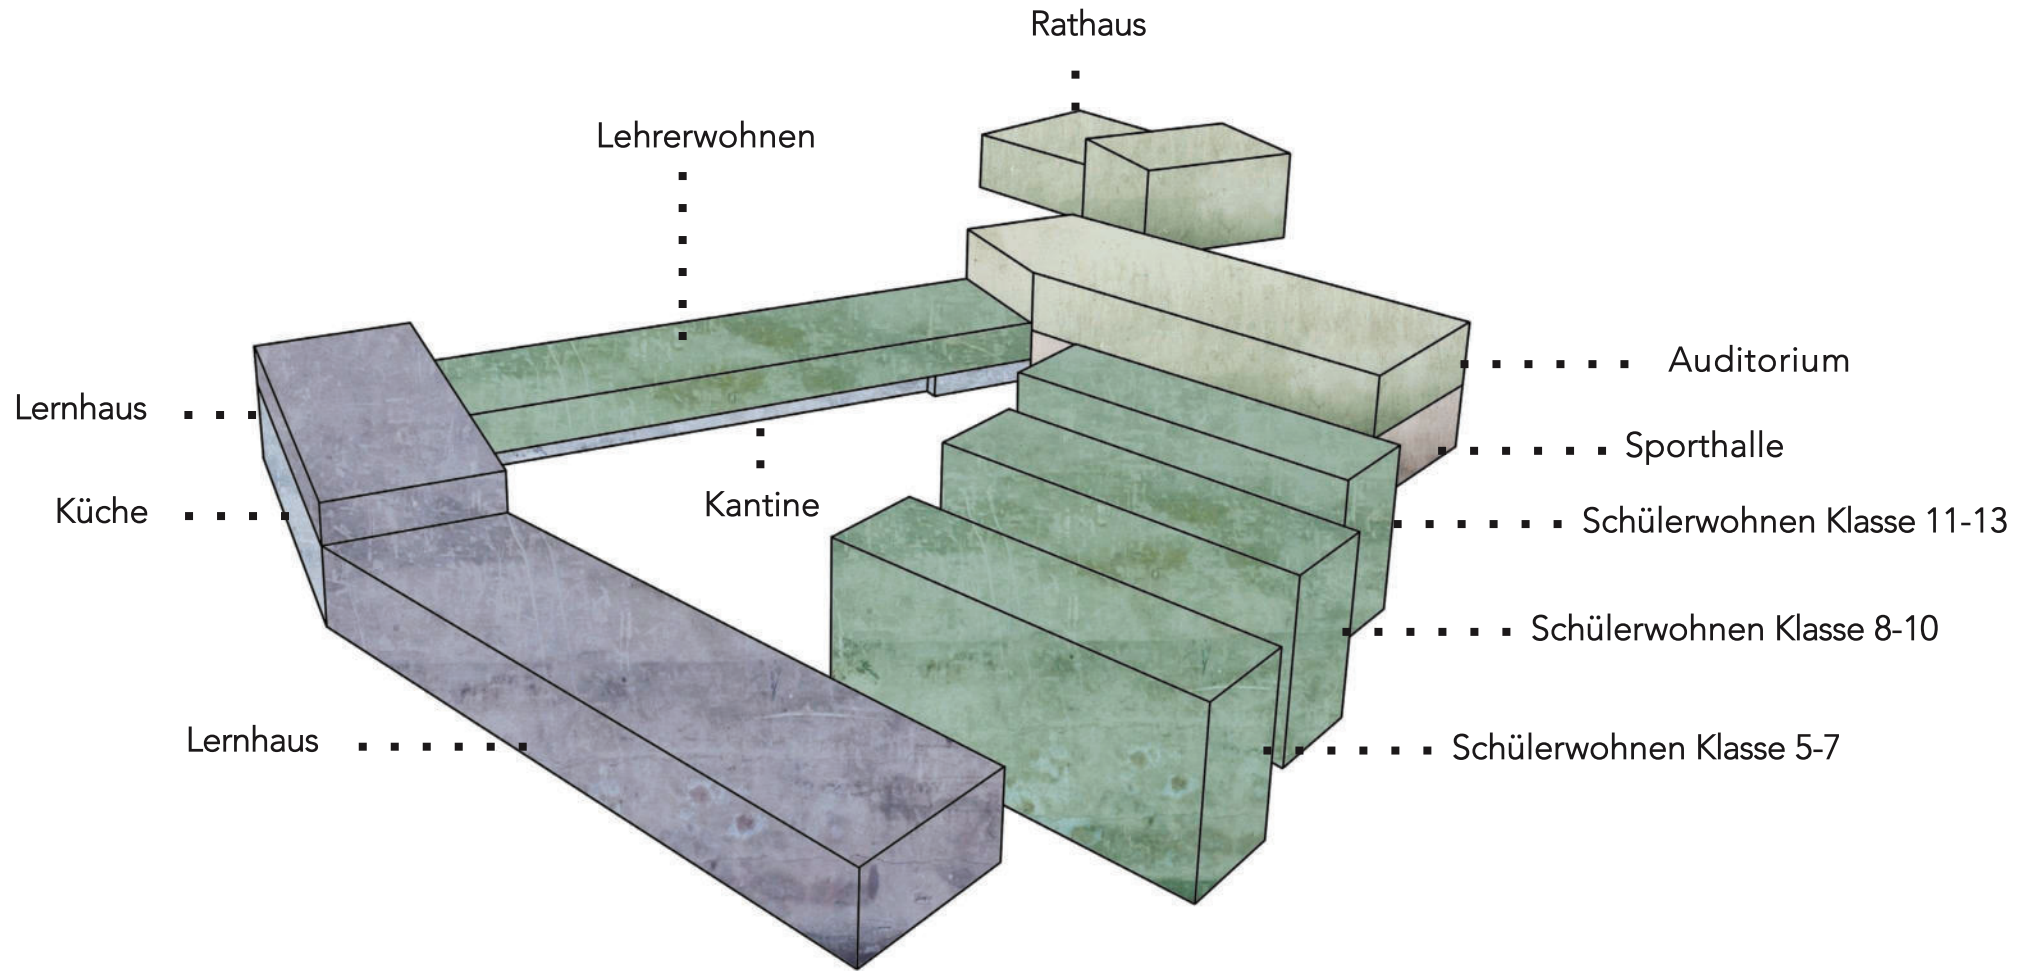






Grundriss Erdgeschoss I


Grundriss Erdgeschoss II



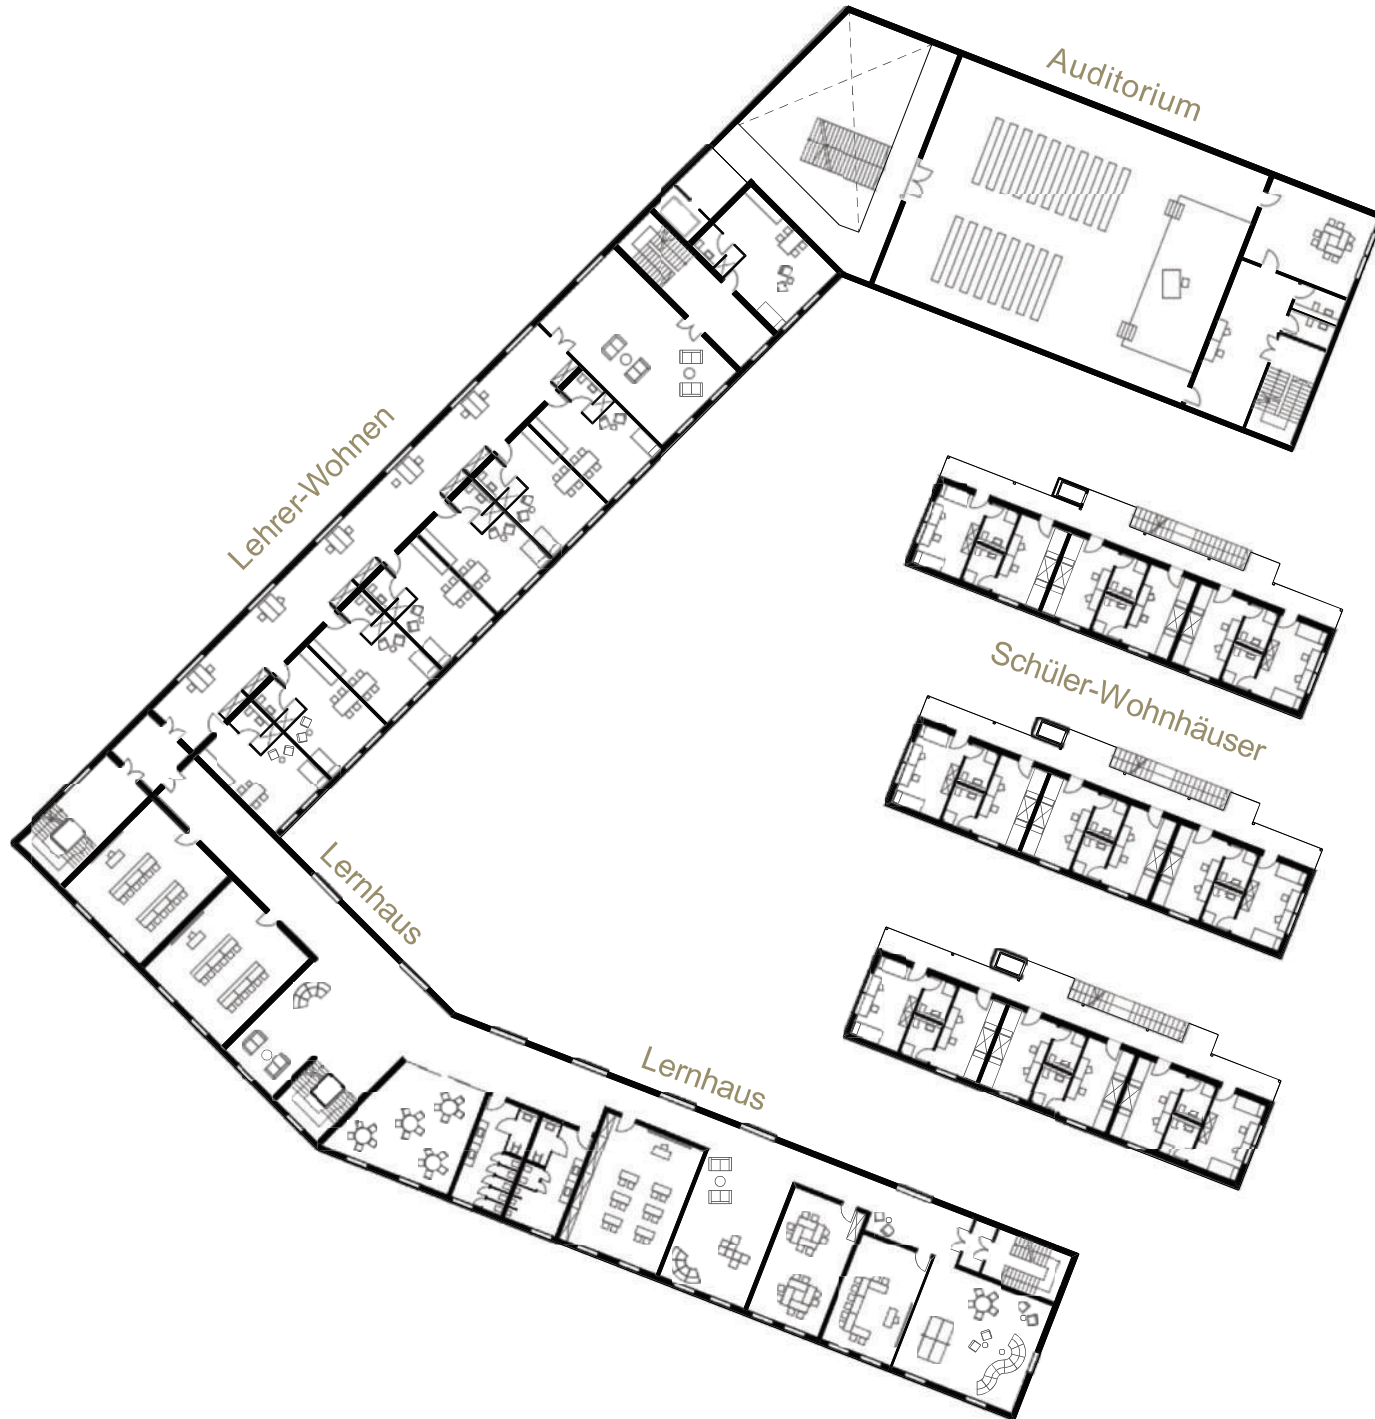

N Grundriss I. Obergeschoss

N Grundriss II. Obergeschoss

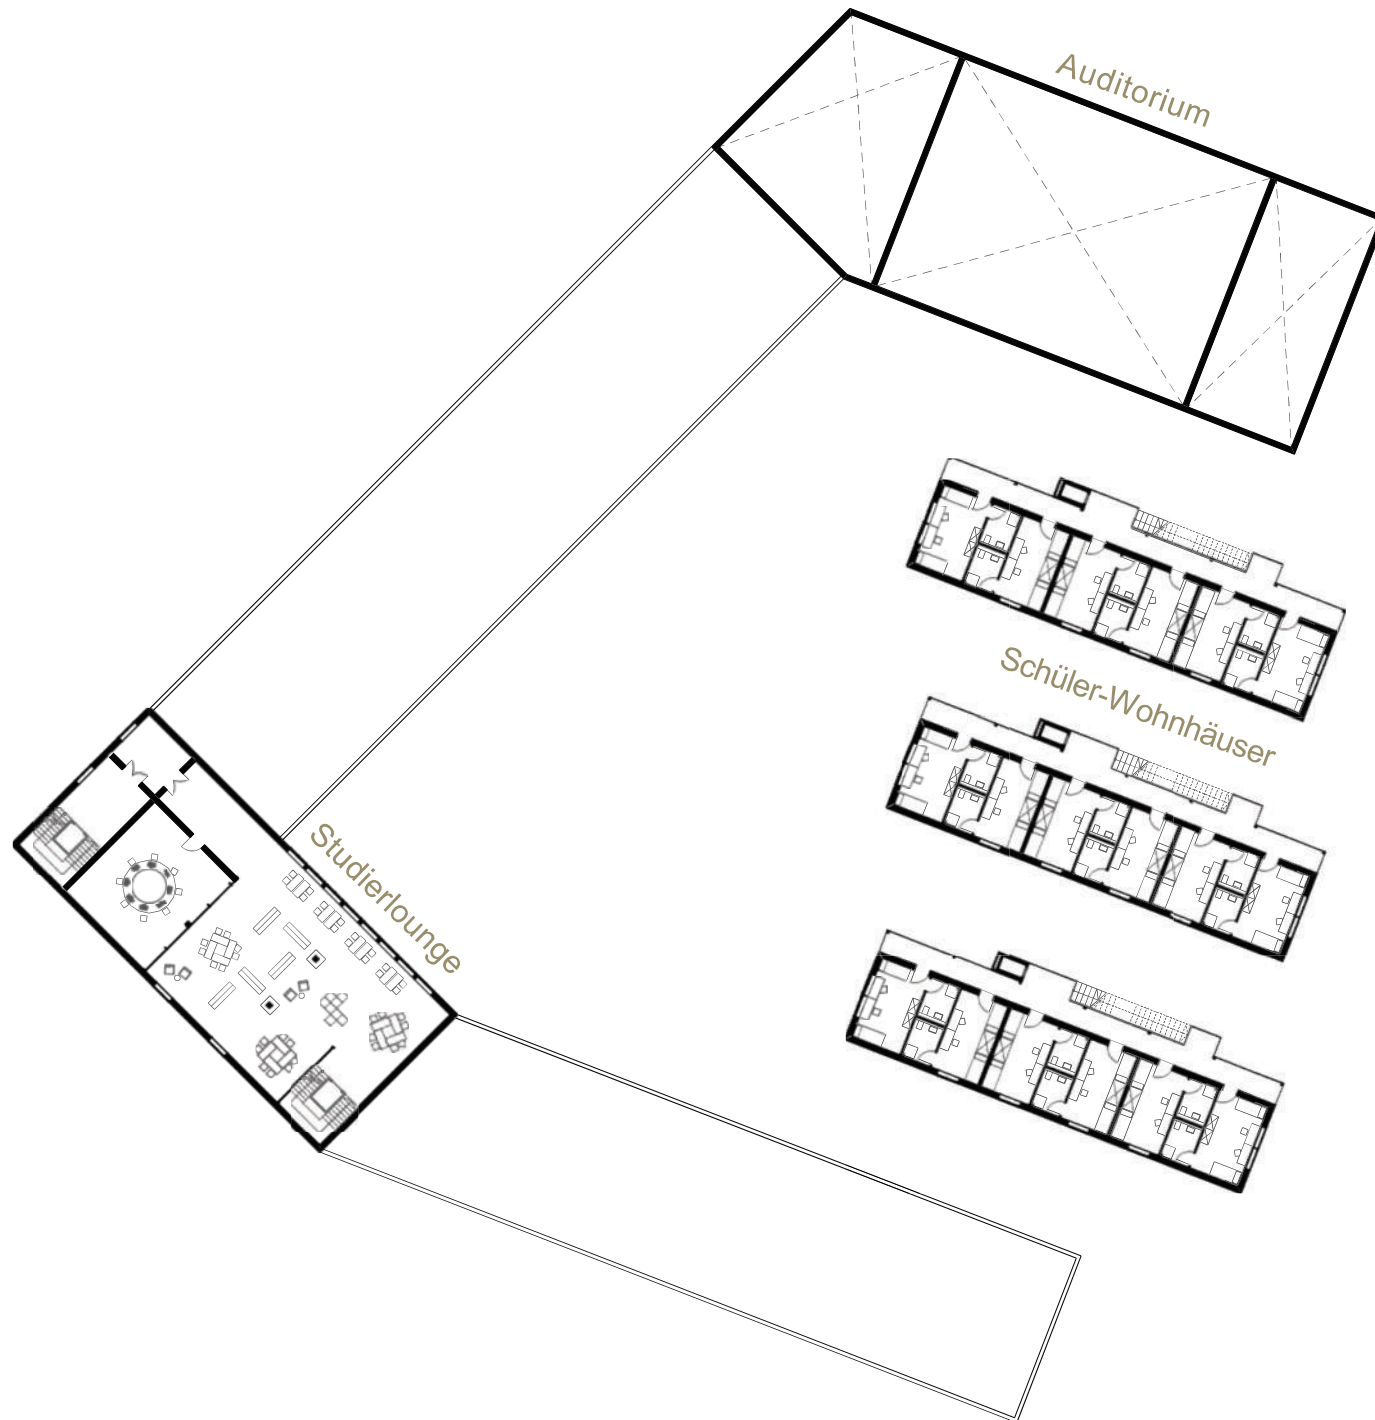








Ansicht Nord

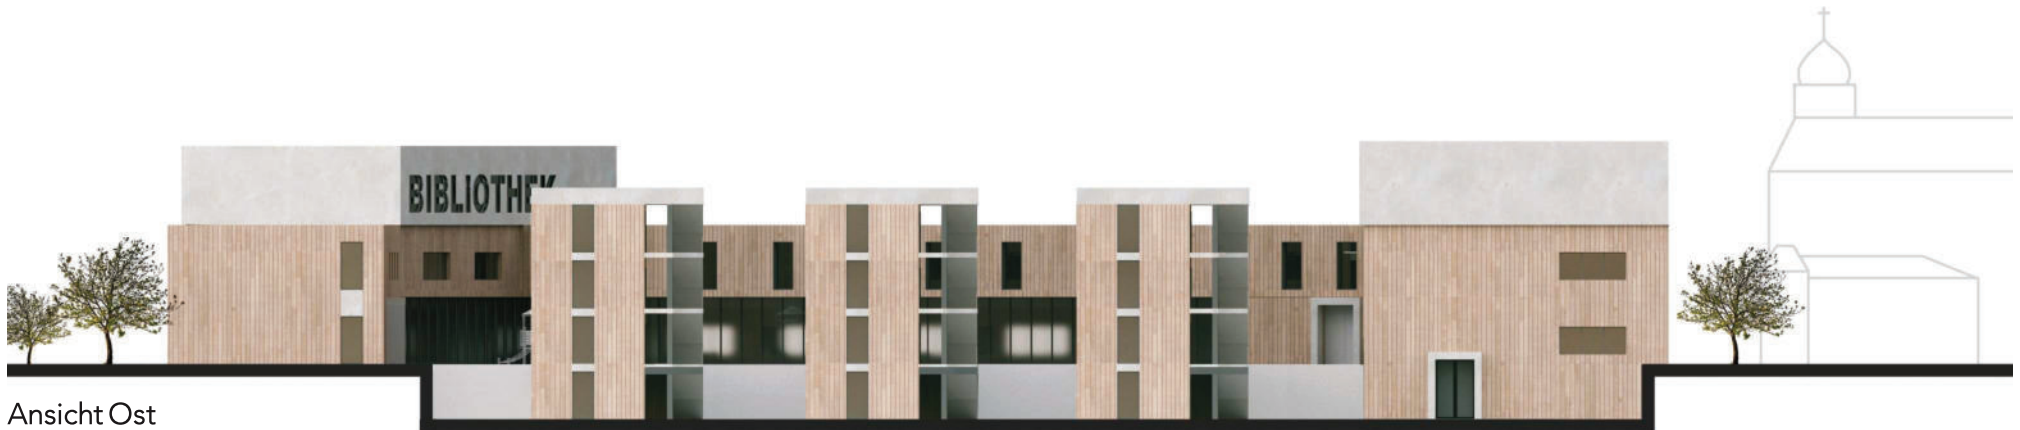

Ansicht Ost



Ansicht Süd




Ansicht West



Schnitt A-A




Schnitt B-B

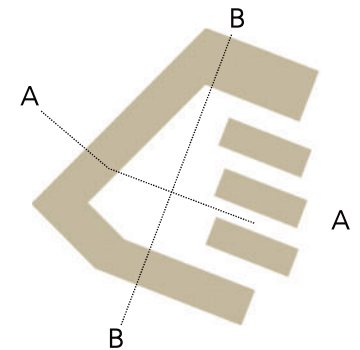





Grundriss Rathaus EG

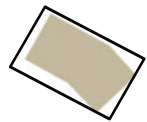

Grundriss Rathaus I.OG 1:200



Grundriss Rathaus II.OG 1:200






03 | PROJEKTKENNZAHLEN

INTERNAT & AUDITORIUM



RATHAUS

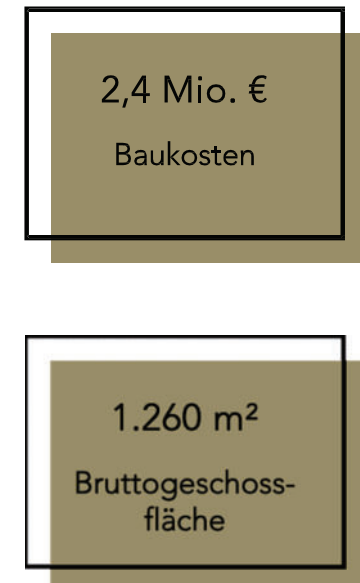



Vielen Dank!